


LEGENDE - plannen/snede

-  gevelsteen
-  isolatie - gevels
-  isolatie - vloer en dak
-  binnenwanden metselwerk
-  beton
-  houten gevelbekleding
-  cellenbeton
-  rookmelder
-  waterkering
-  perceelsgrens
-  rioleringen (FEC)
-  rioleringen (HAW)
-  rioleringen (RWA)

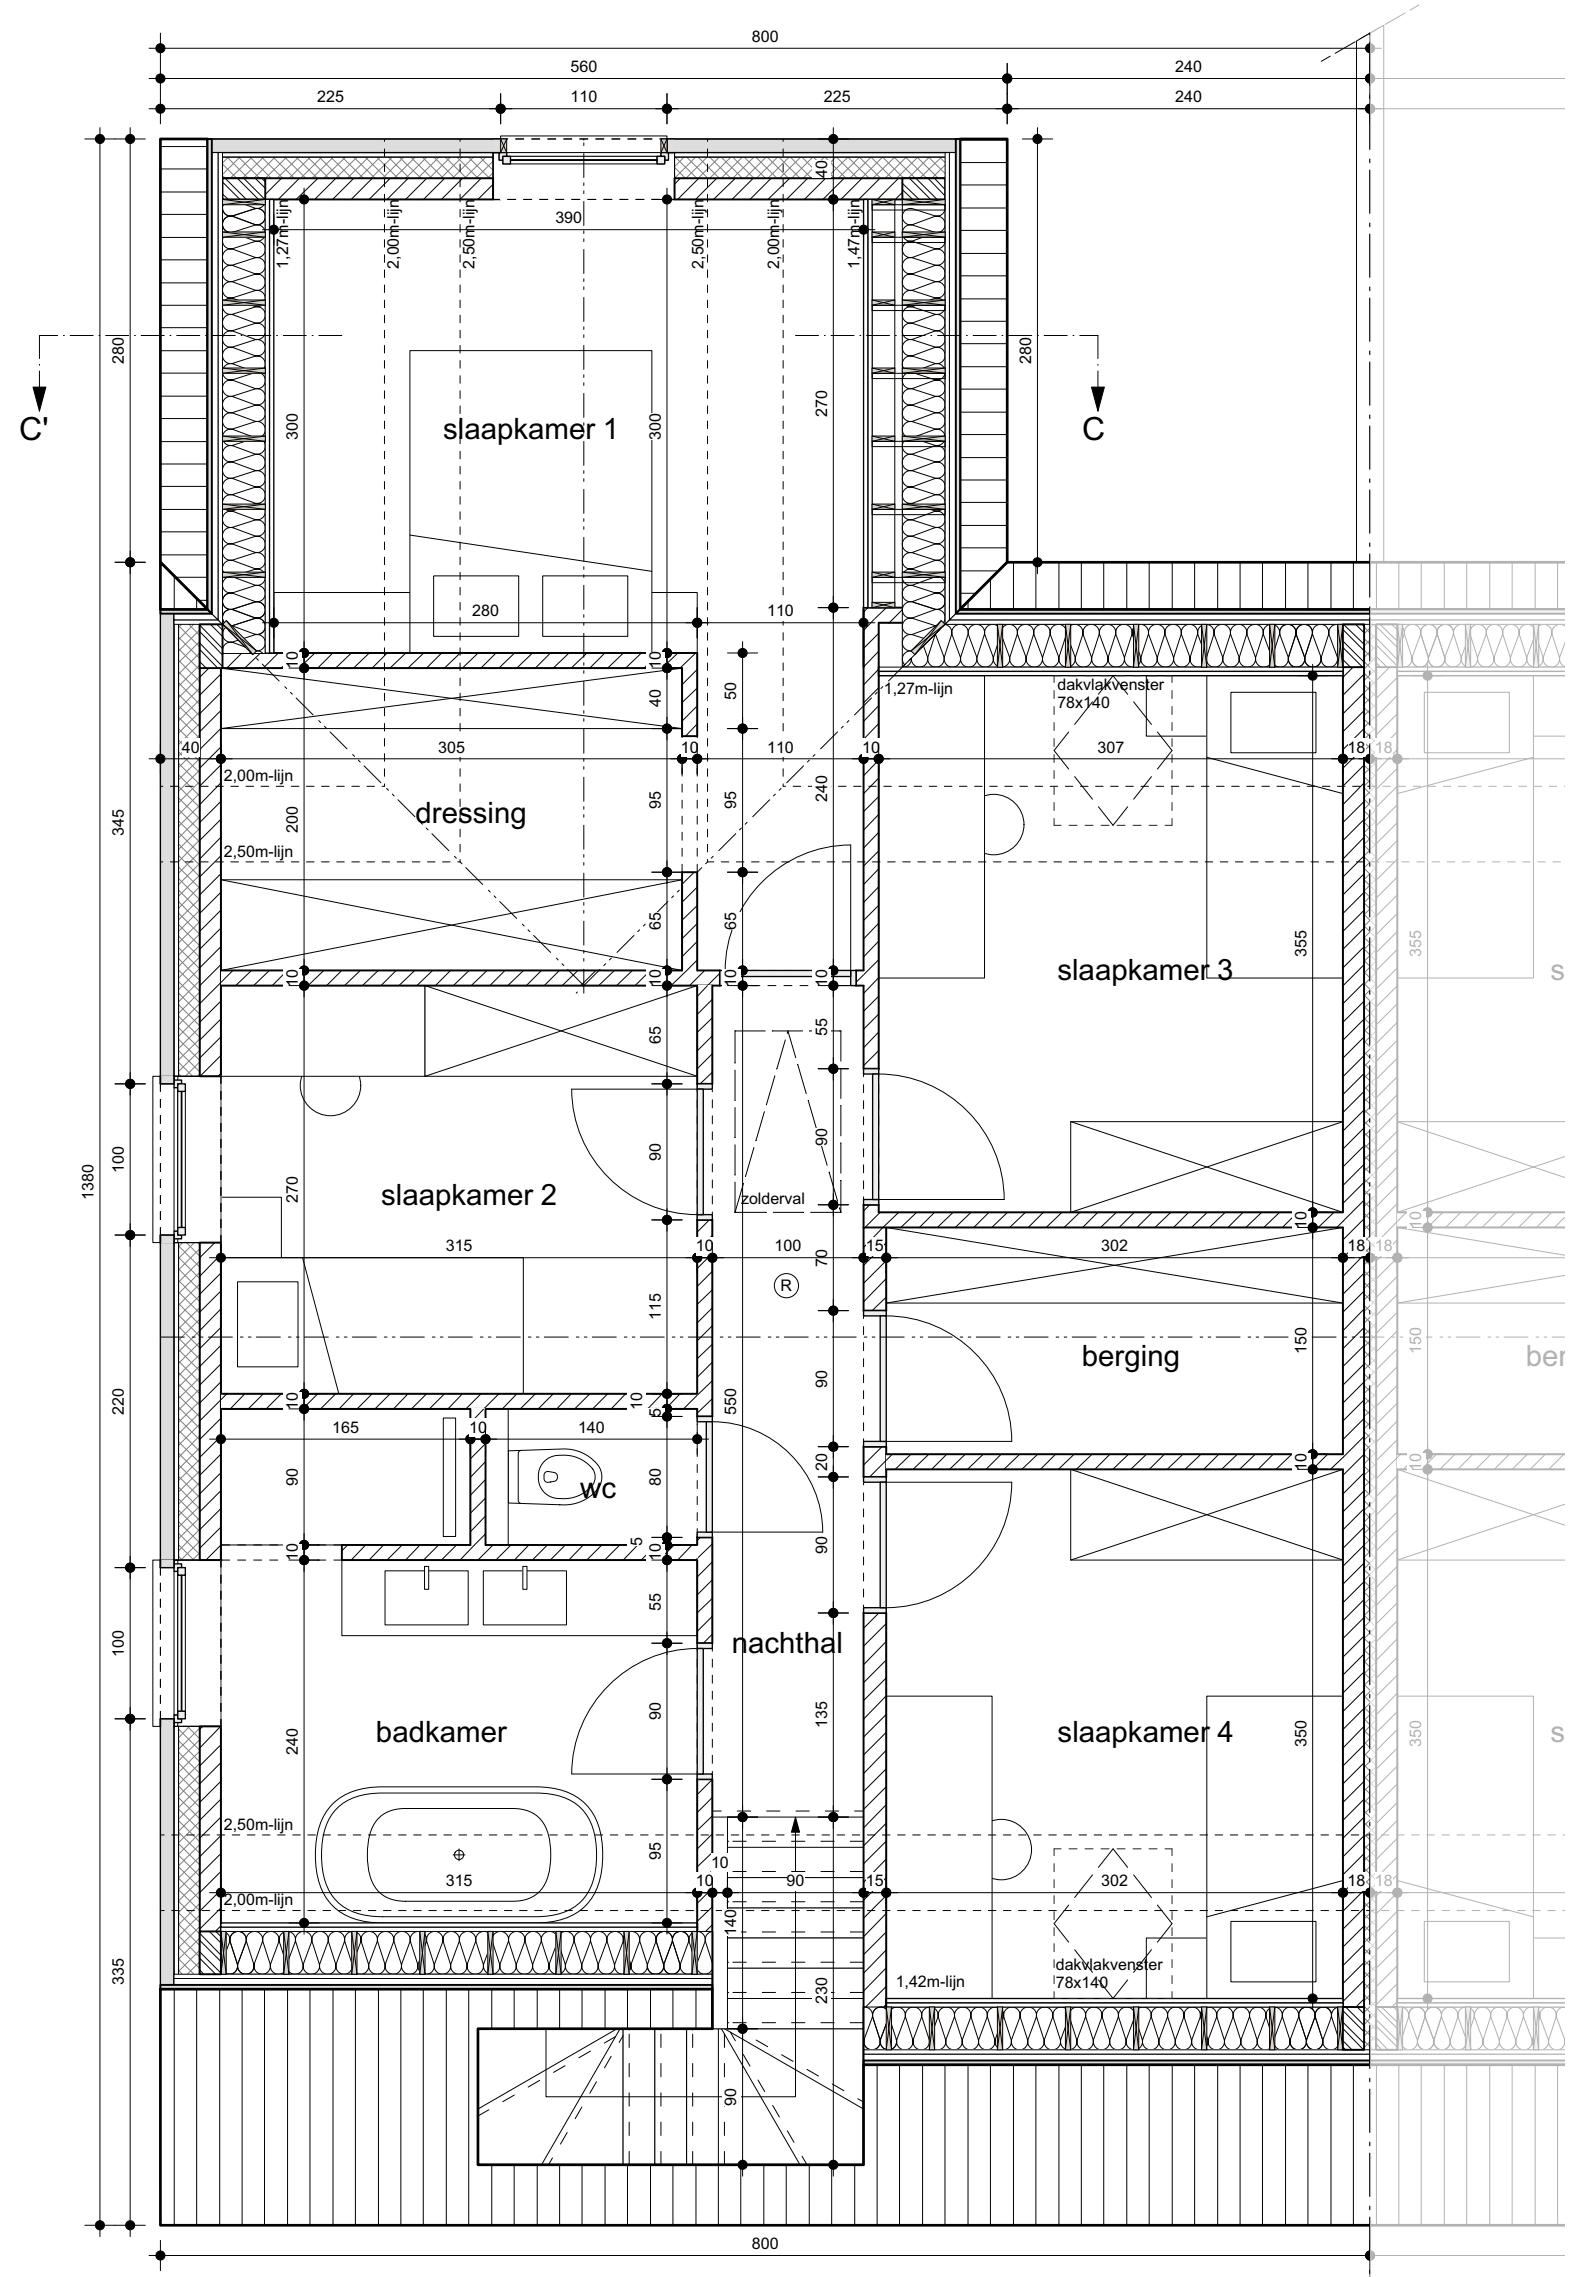

Verdieping LOT B
 schaal 1/50

lot 1 lot 2

