

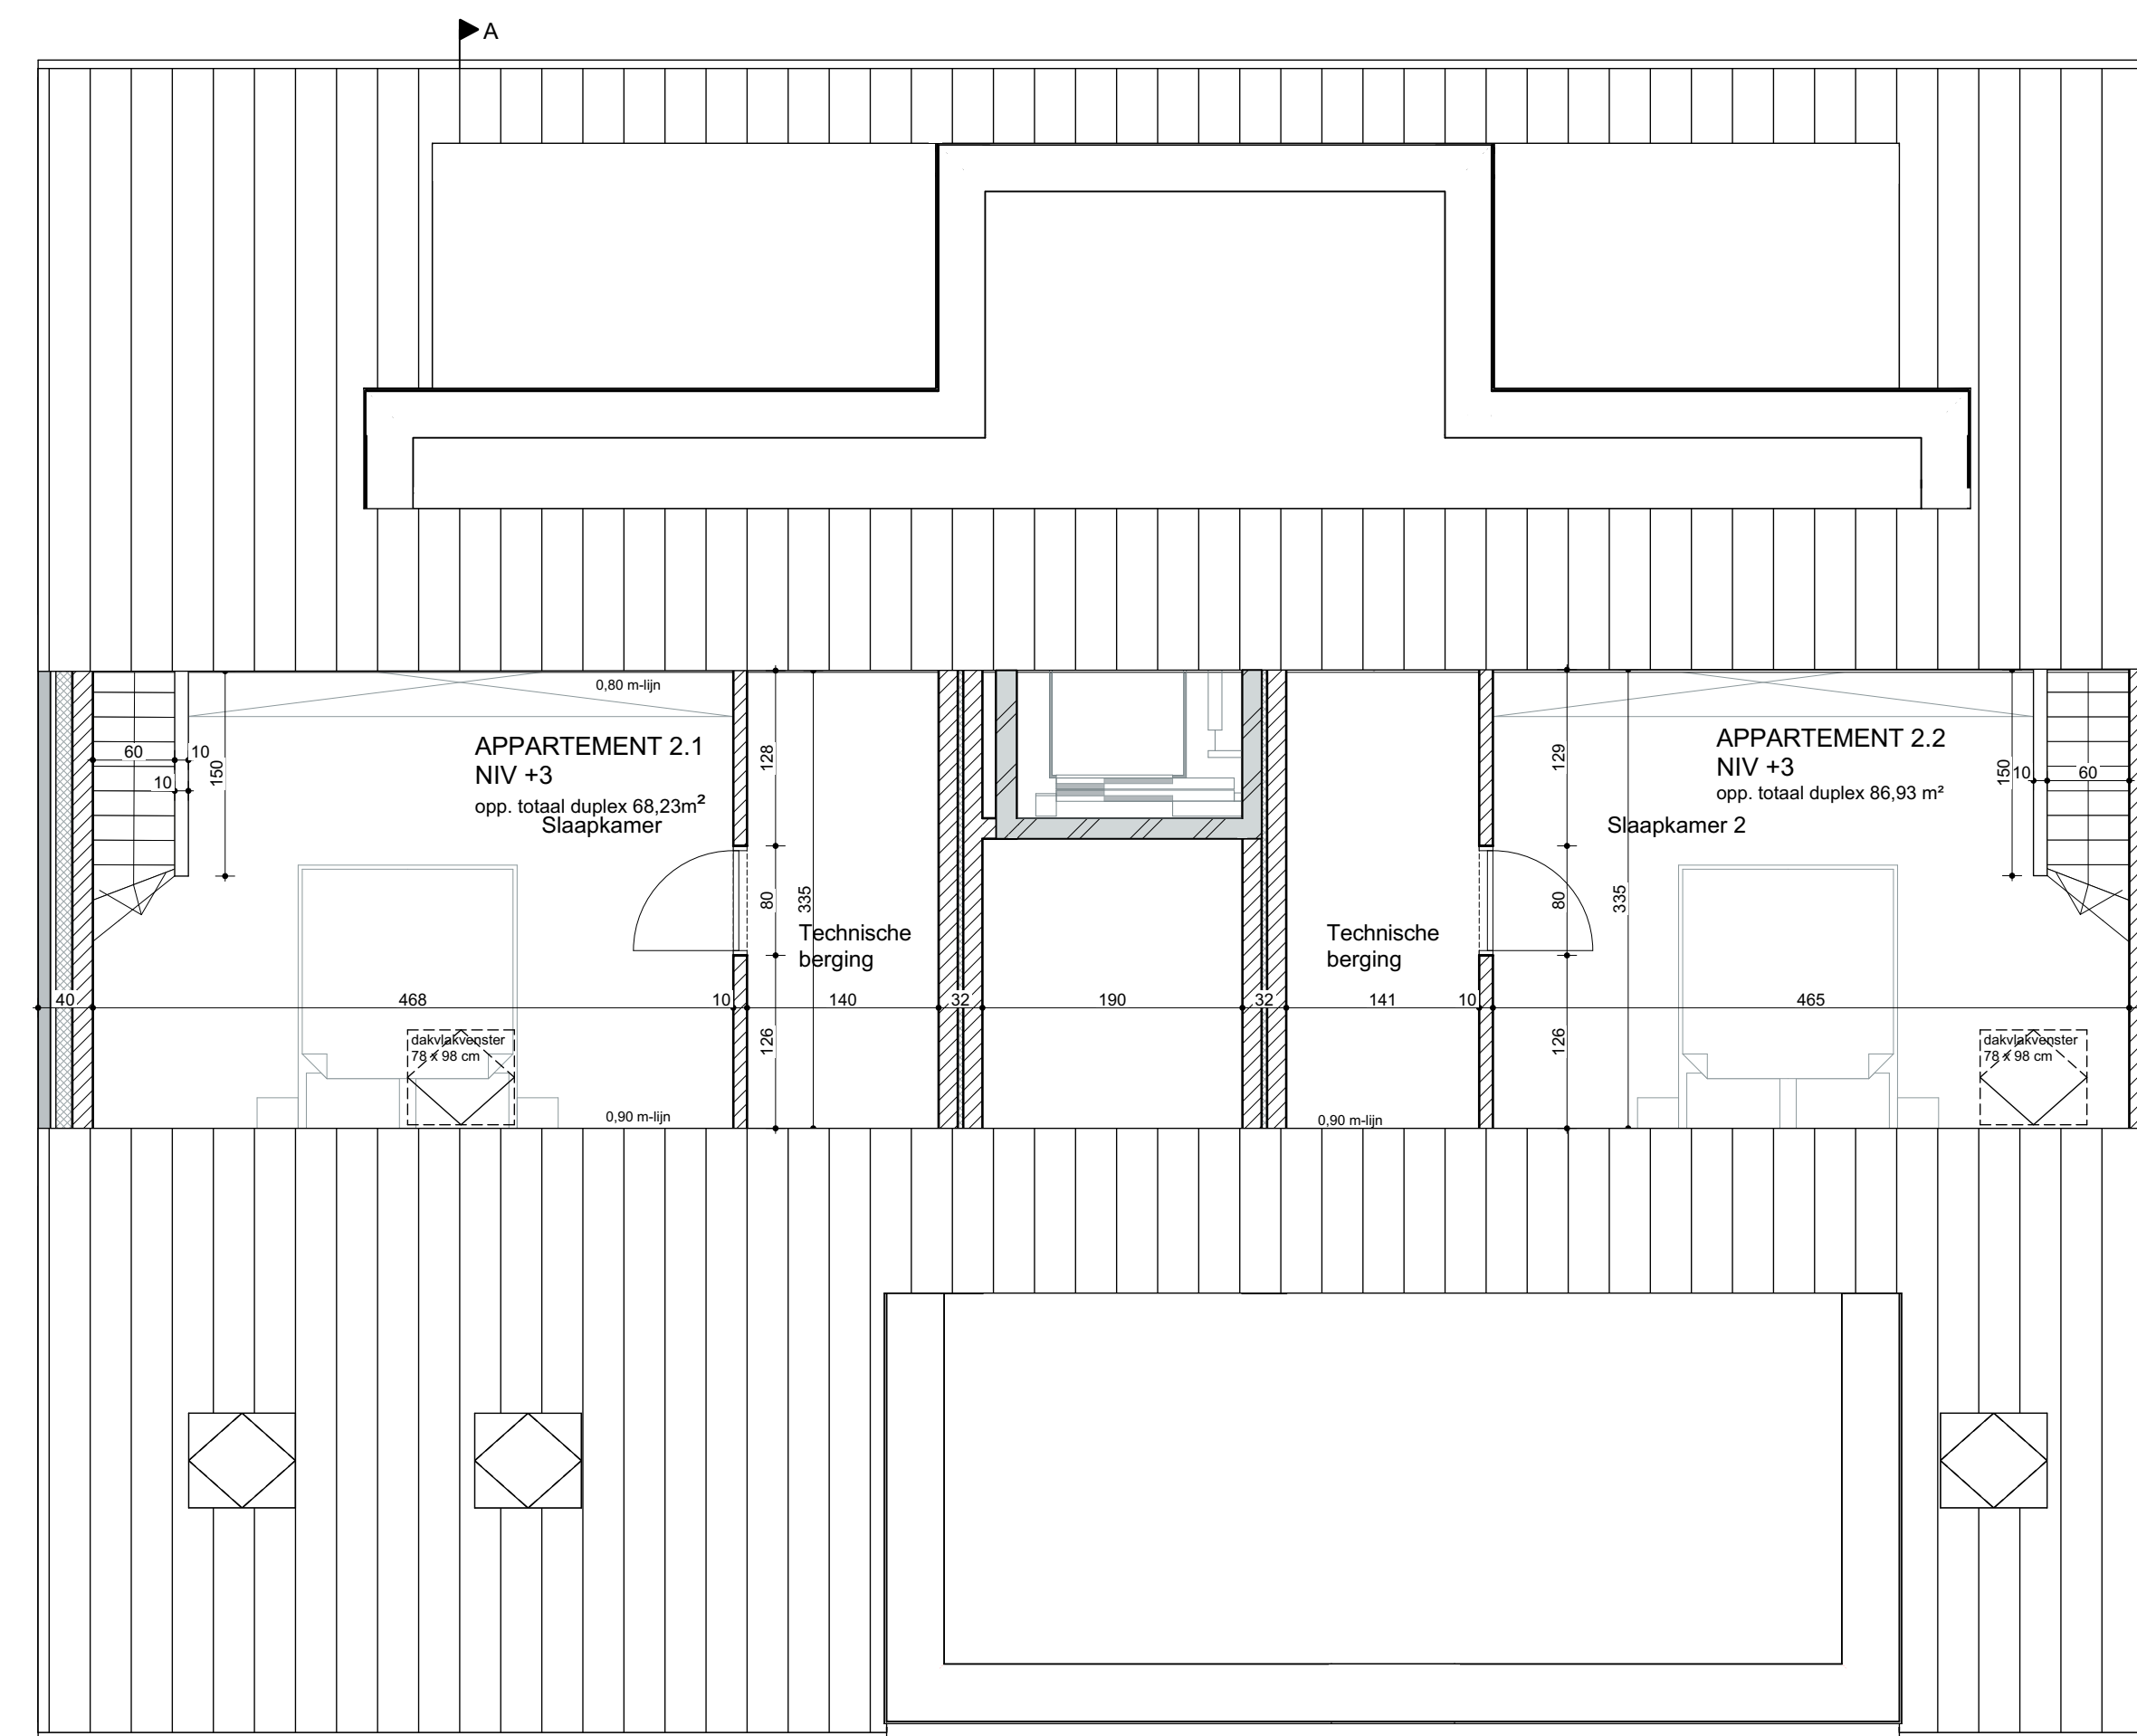



Verdieping +2
Schaal 1/50

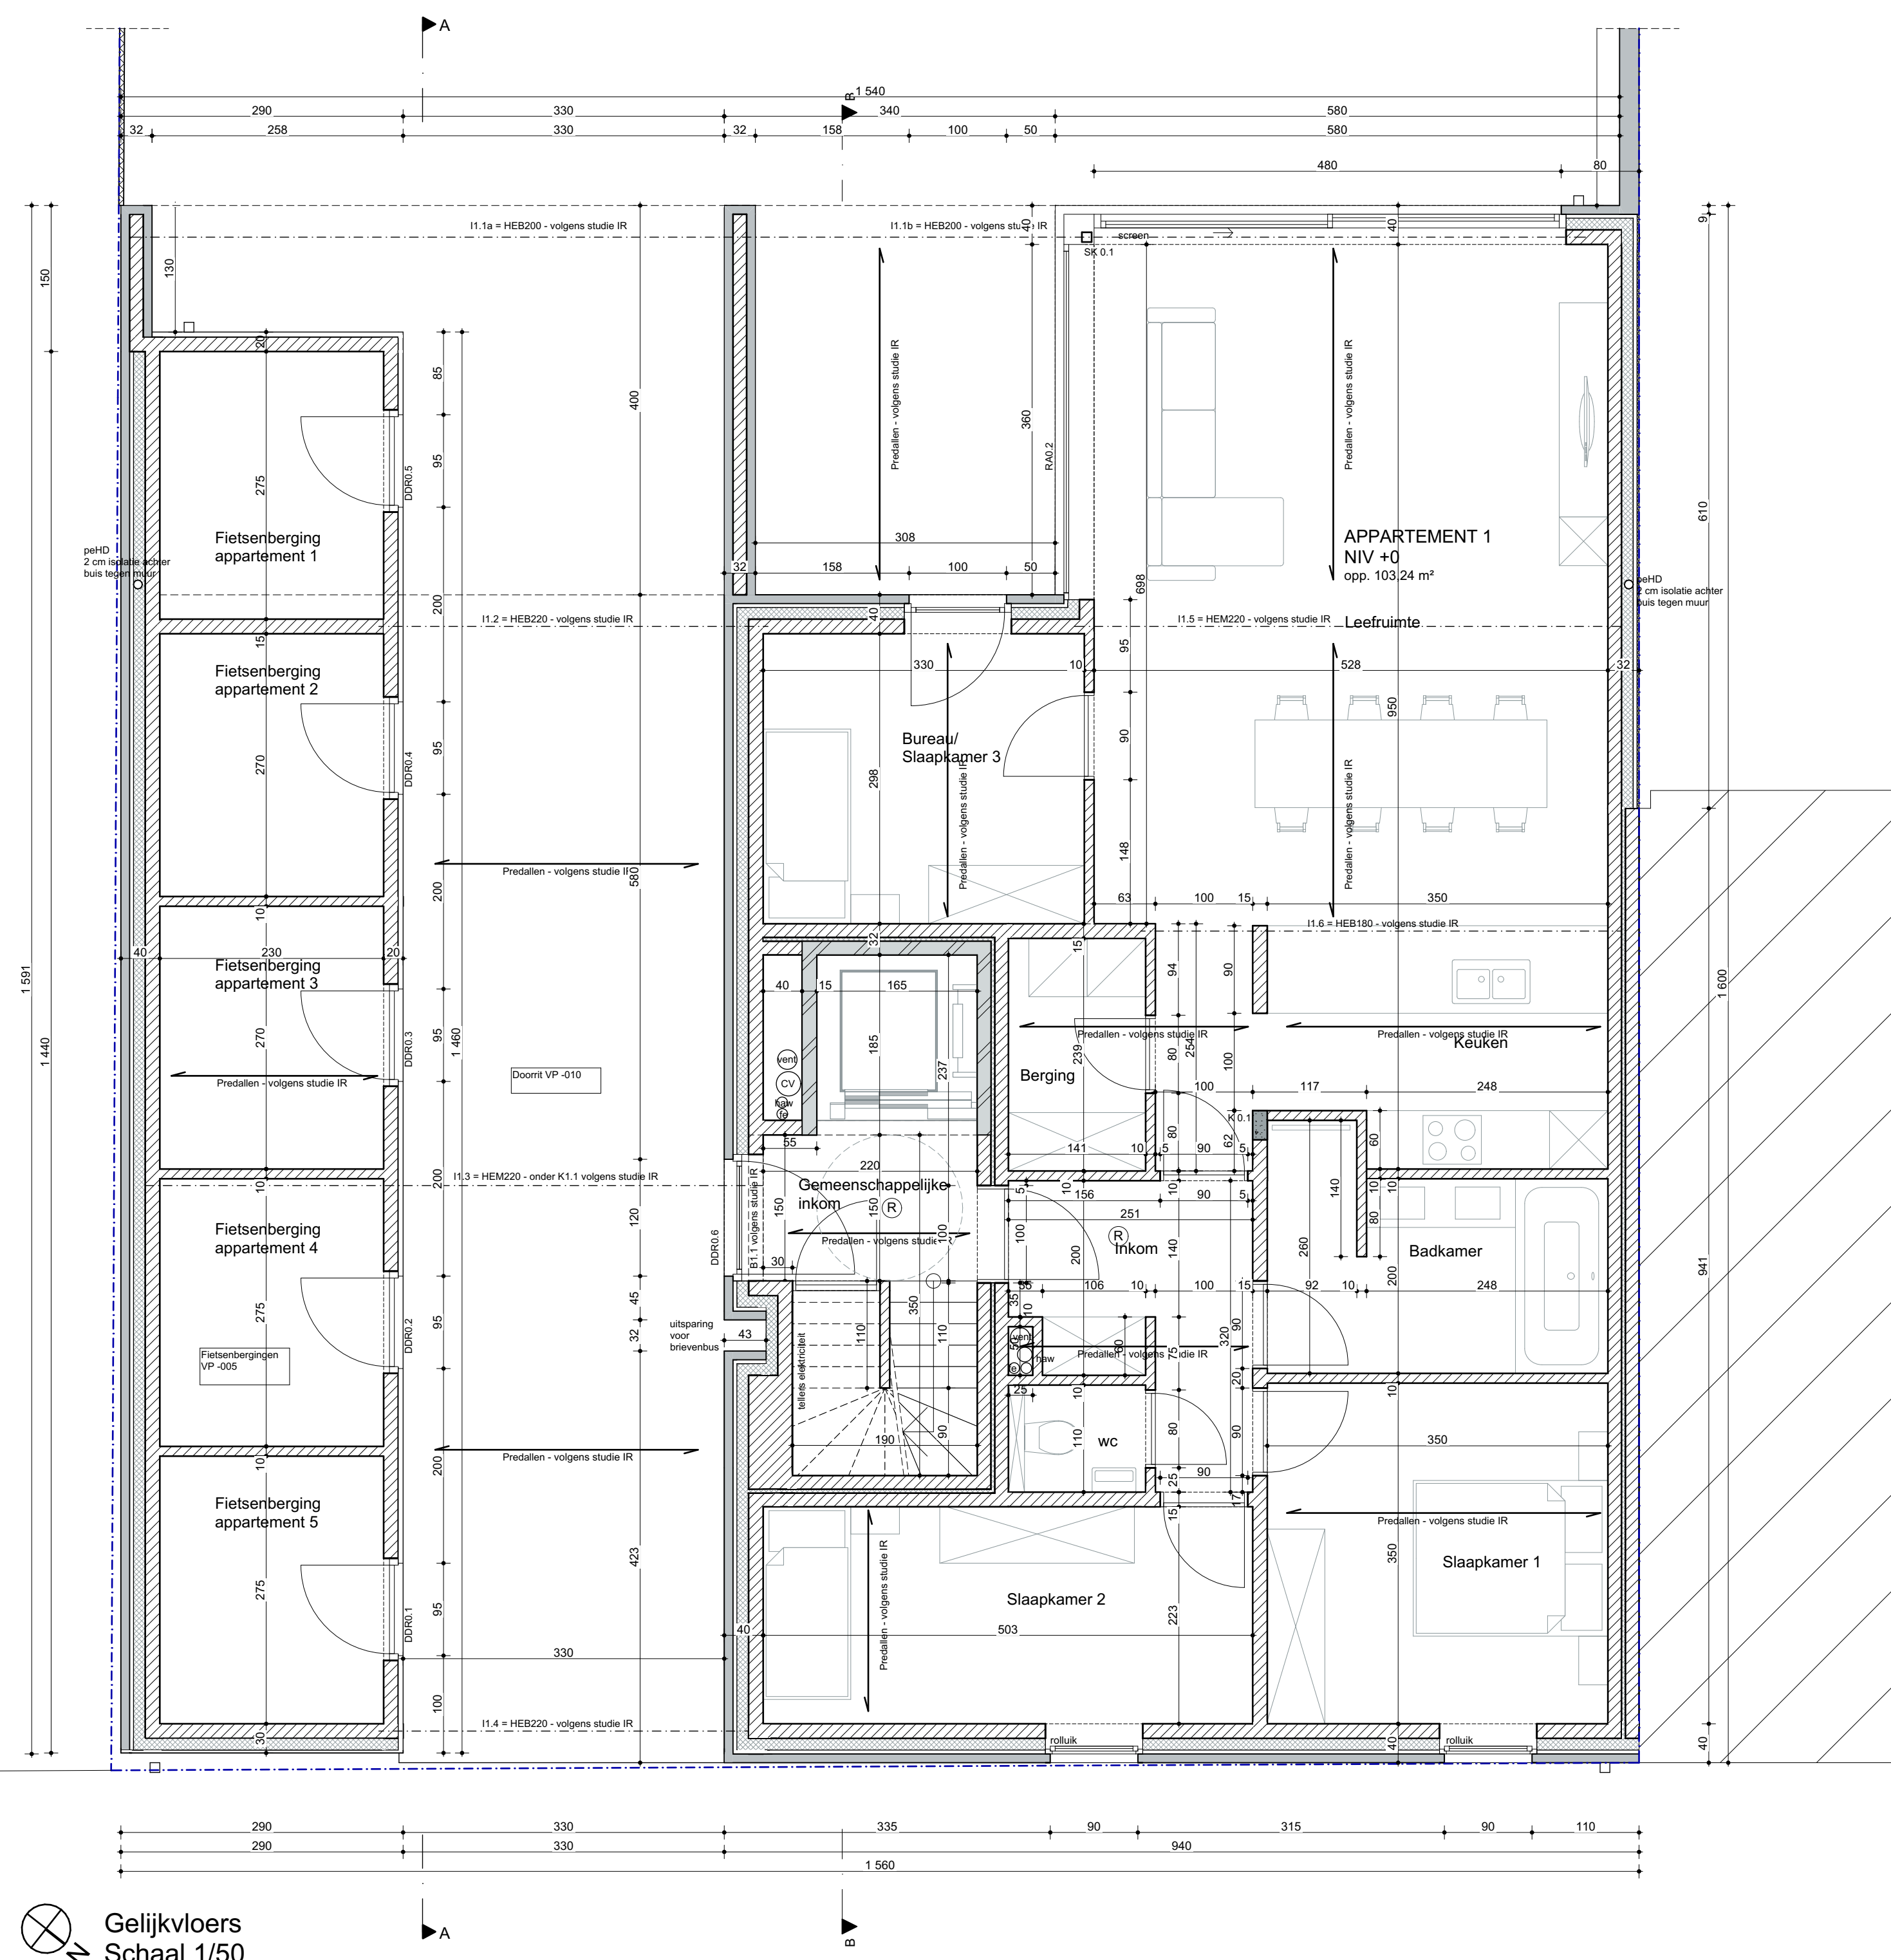

Verdieping +3
Schaal 1/50

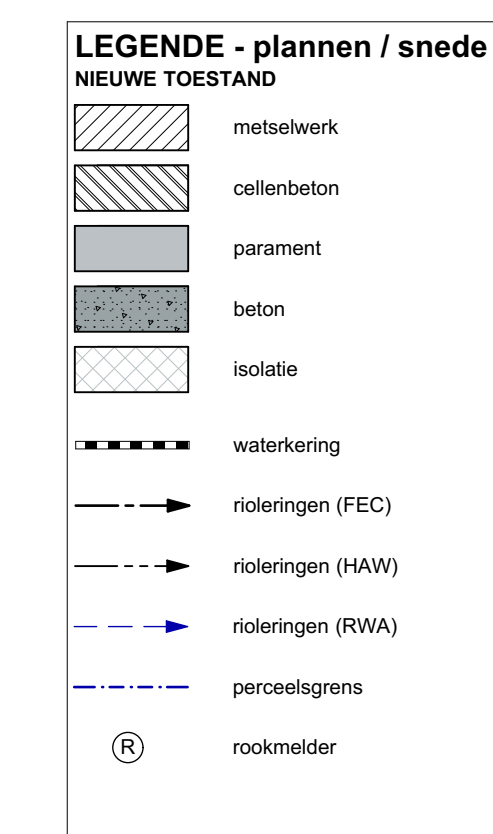

Gelijkvloers
Schaal 1/50

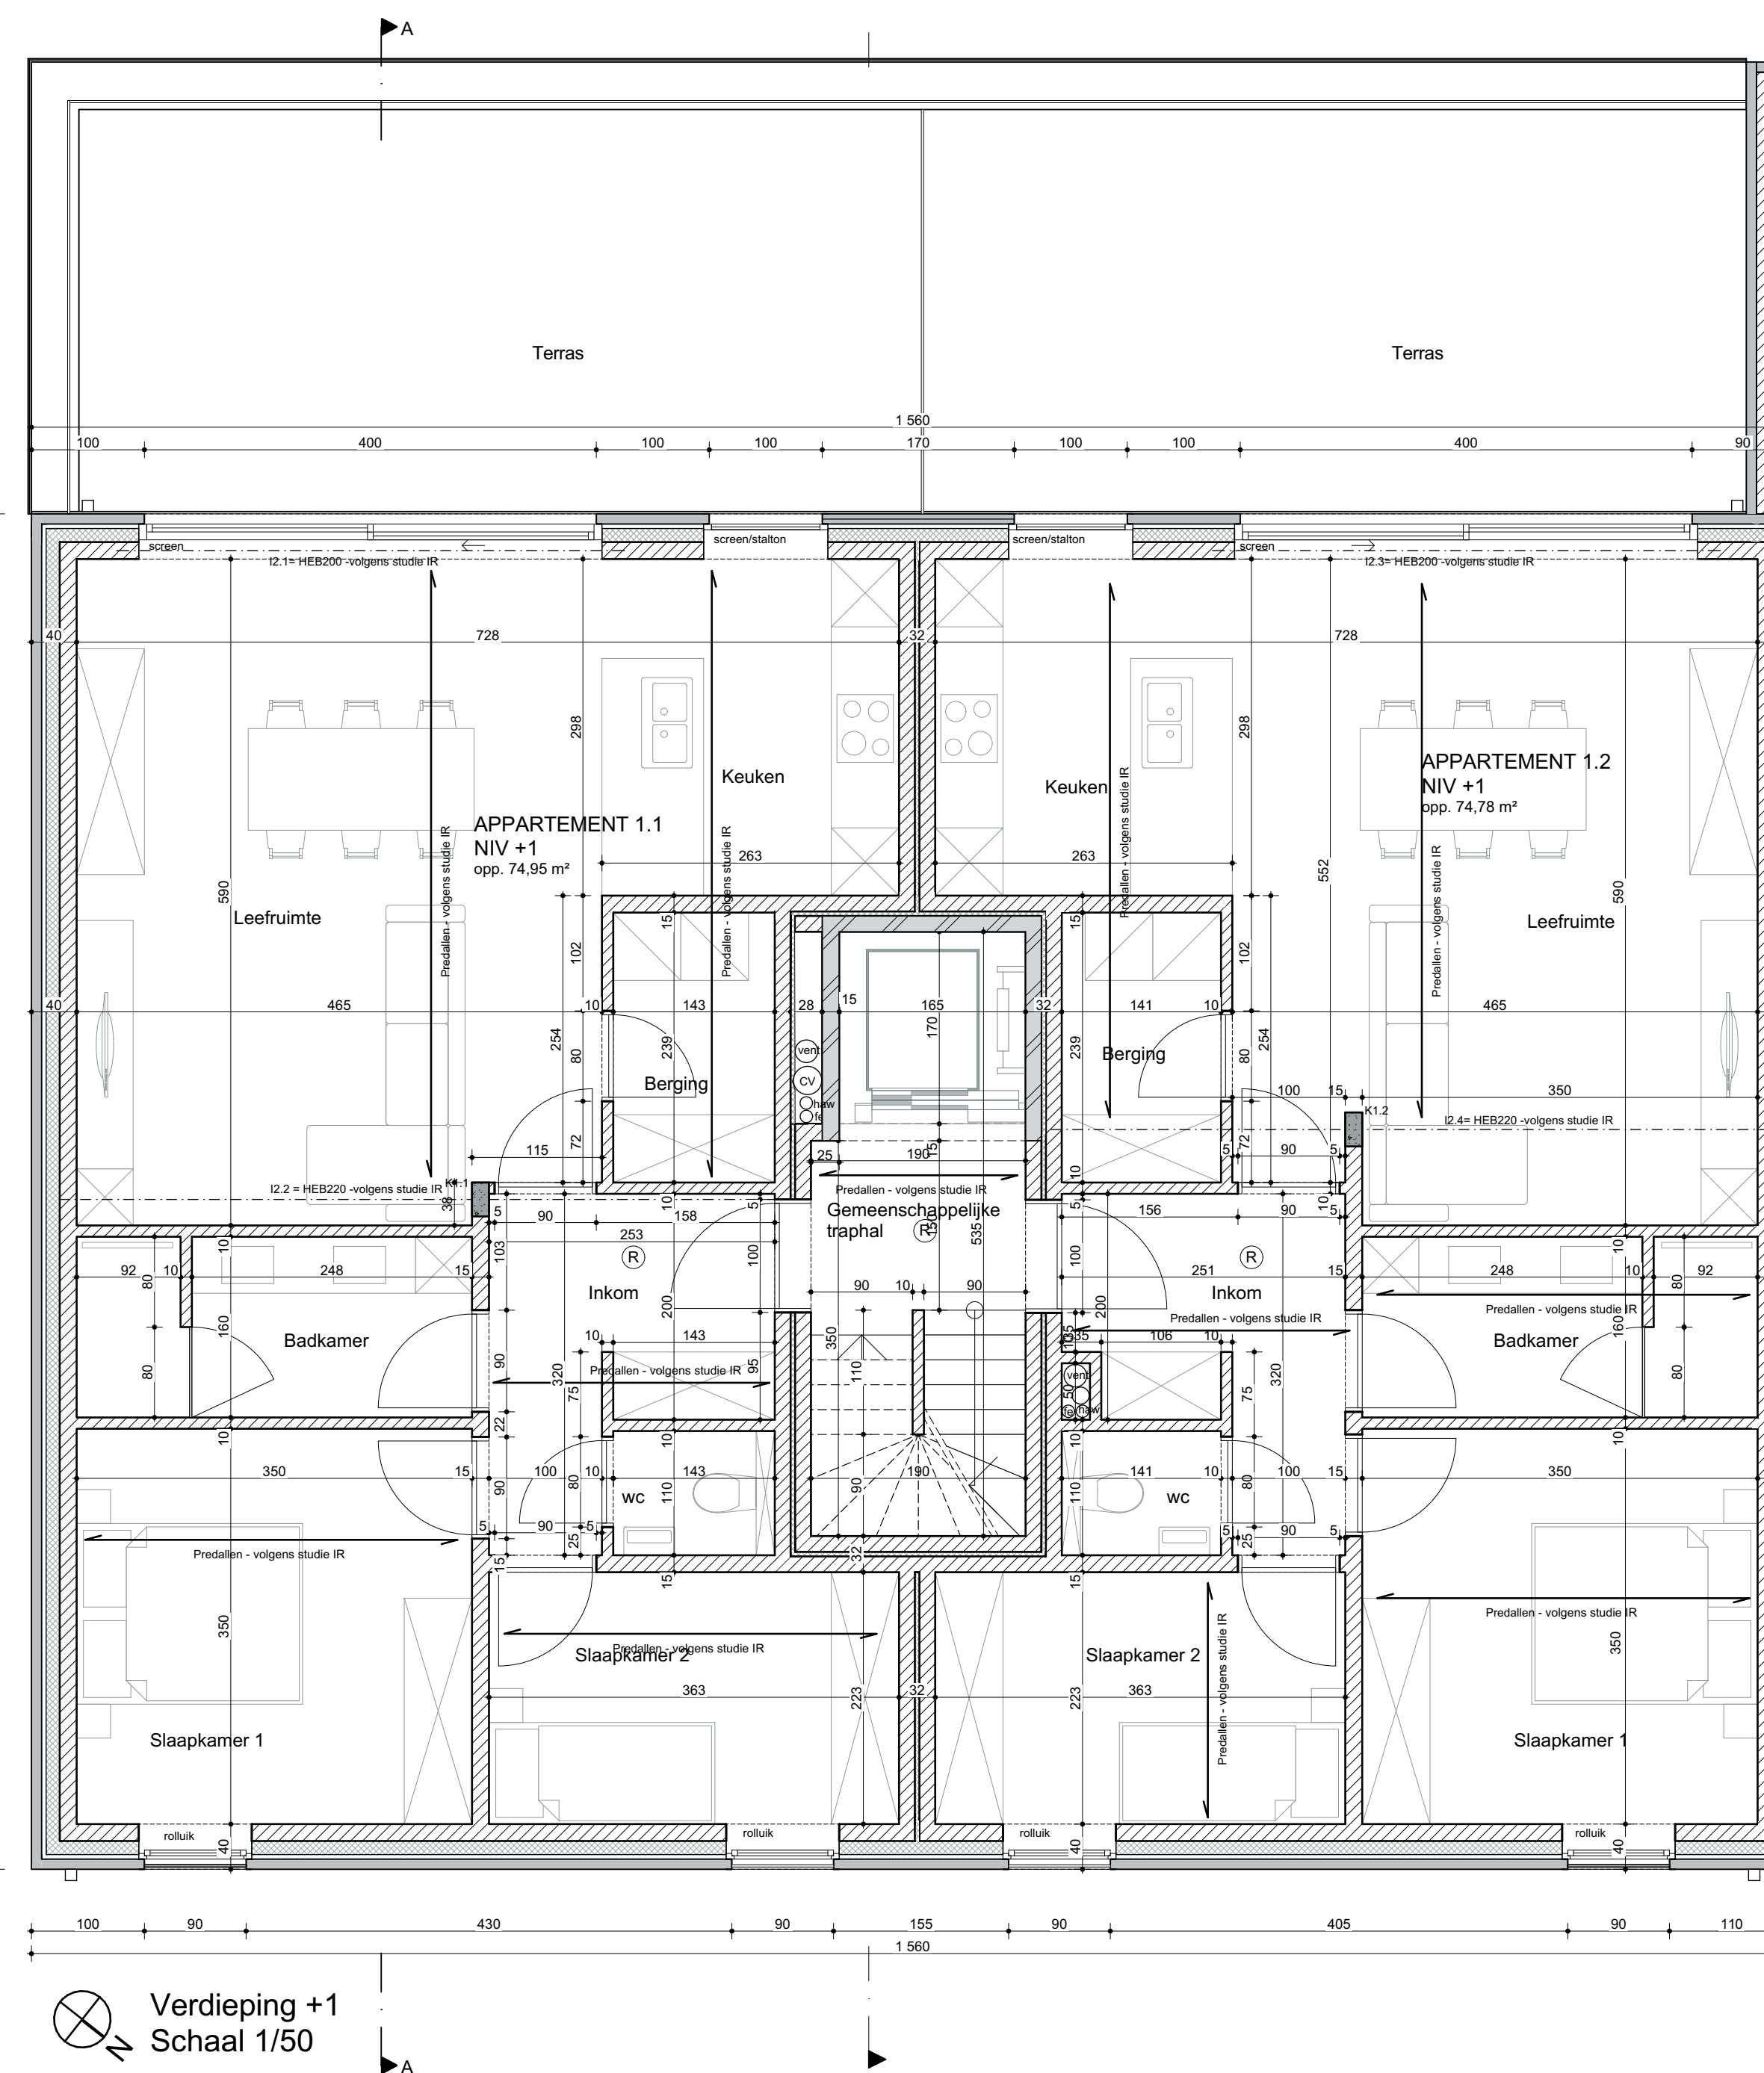

Verdieping +1
Schaal 1/50

de architect:

 A lined Architecten bv
 Moerbeekstraat 55 - 9870 Zulte
 056/32 04 58
 info@alined.be

project:
Bouwen van een meergezinswoning

ligging:
 provincie: West-Vlaanderen
 stad/gemeente: 8790 Waregem
 straat: Vennestraat 13
 kadastrale gegevens: 1ste afd. sectie C nr 445V3 en 445W4

de opdrachtgever:
NV Damman Construct

wijzigingen:

Datum	Omschrijving	Code

aanvaard voor uitvoering:
DE OPDRACHTGEVER

DE AANNEMER

PLANNEN
 Grondplannen

schaal: 1/50 bladnummer: 01
 datum: 27/11/2024 dossiernummer: 23.506_DVV
 fase: Uitvoeringsplan

Tekeningen opgesteld door ontwerpende architect ingeschreven op de tabel van de orde van Oost-Vlaanderen. Alle gegevens betreffende stabiliteit, veiligheid met eigenaars/buurten. Alle rechten voorbehouden. De afbeelding op het plan van het gebied is niet te gebruiken voor andere doeleinden. De aanpak van de werken moet voortvarend worden voortgezet aan de architect, onder de voorwaarde dat geen schade voortvarend wordt gecompenseerd. Deze tekening is uitsluitend eigendom van ontwerpende architect. geen reproductie zonder toestemming. - Op deze plannen wordt niet geteeld.